




# 「ラ・ヴィレッジ」シリーズ

## Plan S-003

- お客様も使う1階トイレは手洗いスペースも大きく取って気分良く使えます
- キッチンから遮る壁のない20帖の広々LDKでゆとりある暮らしが楽しめます
- リビング階段の出入り口にも扉を設置し、冷暖房効果も上がります

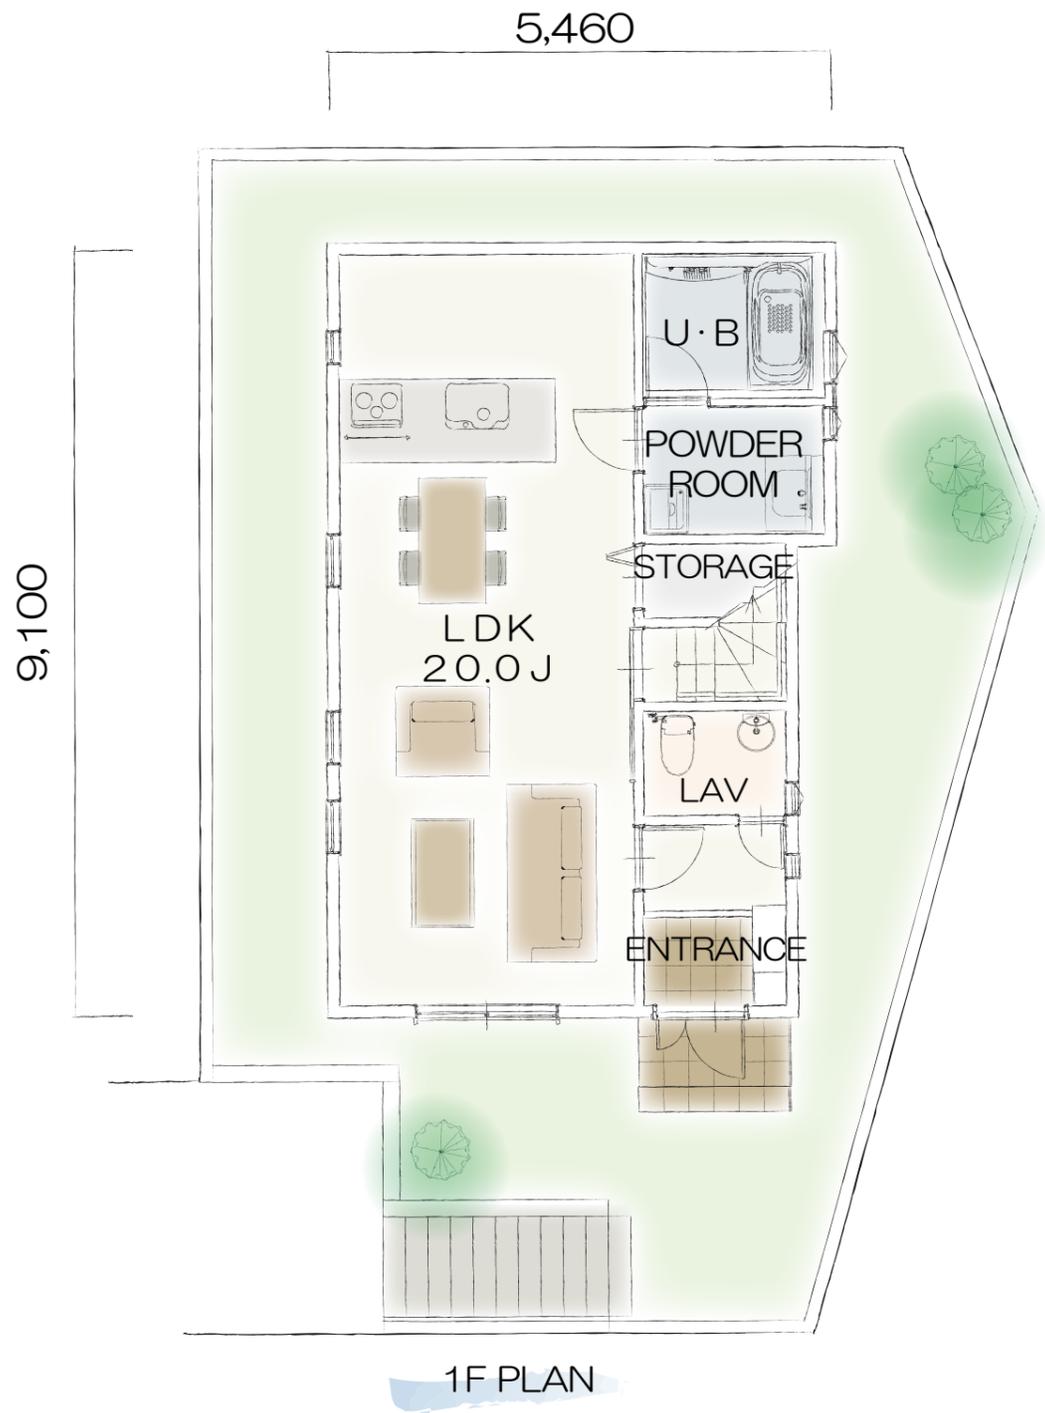

ELEVATION

|       |                       |
|-------|-----------------------|
| 間取り   | 4LDK                  |
| TOTAL | 104.51 m <sup>2</sup> |
| 1F    | 51.26 m <sup>2</sup>  |
| 2F    | 53.25 m <sup>2</sup>  |
| 参考価格  | 1,749万円               |

