





「ラ・ヴィレッジ」シリーズ

Plan N-016

- 家族のコミュニケーションが生まれるリビング階段
- 水回りが一直線なのでお掃除ラクラク!
- 各居室に収納スペースがあり、スッキリ整理整頓できます

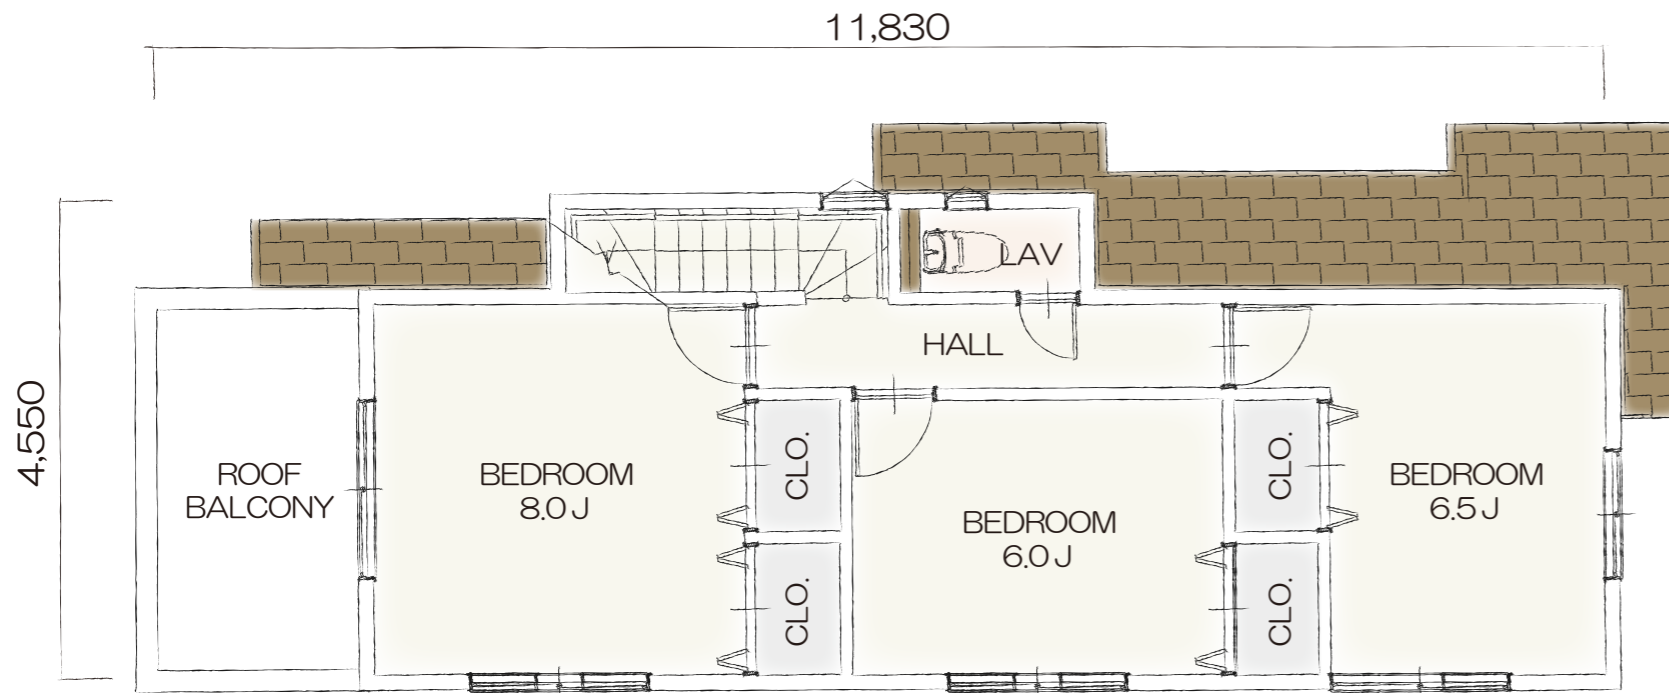

2F PLAN

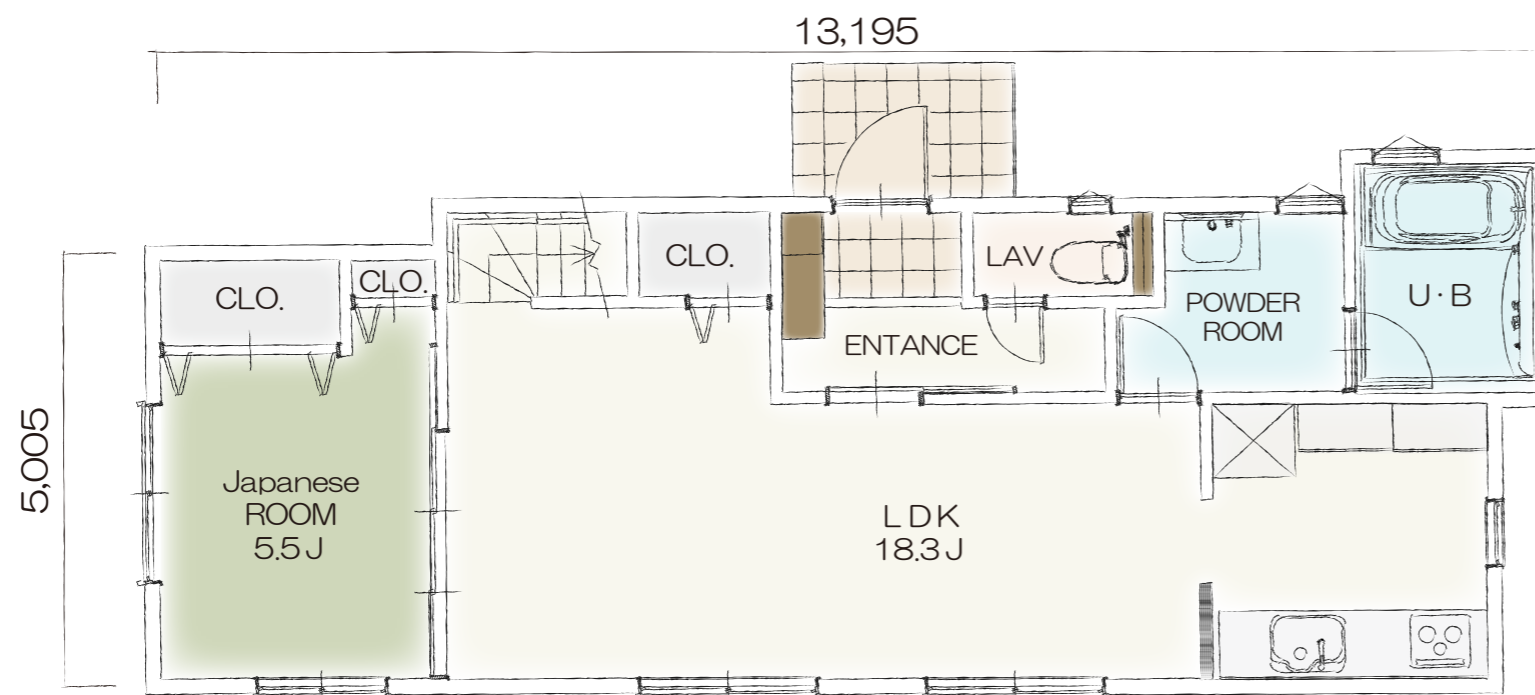

1F PLAN



ELEVATION

間取り	4LDK
TOTAL	105.99 m ²
1F	58.38 m ²
2F	47.61 m ²
参考価格	2,138万円

