




「ラ・ヴィレッジ」シリーズ

Plan E-029


- LDK から続く和室はキッズスペースや仕切り扉でお客様のお泊り時も気を遣いません
- 各所に収納が確保され、いつでもお部屋がすっきり片付きます
- 2階主寝室は 8.5 帖と余裕の広さ！他 2 室も子供部屋に十分に使えます



ELEVATION

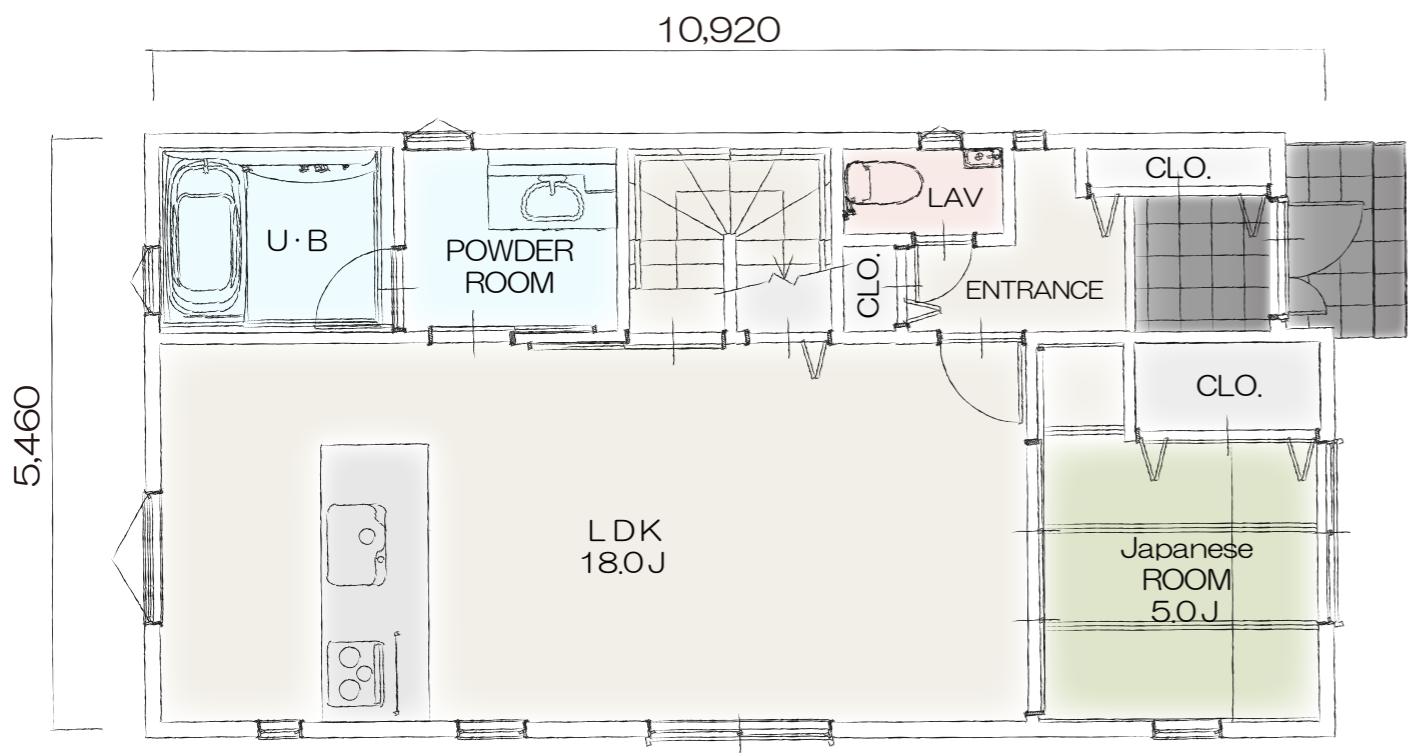

1F PLAN

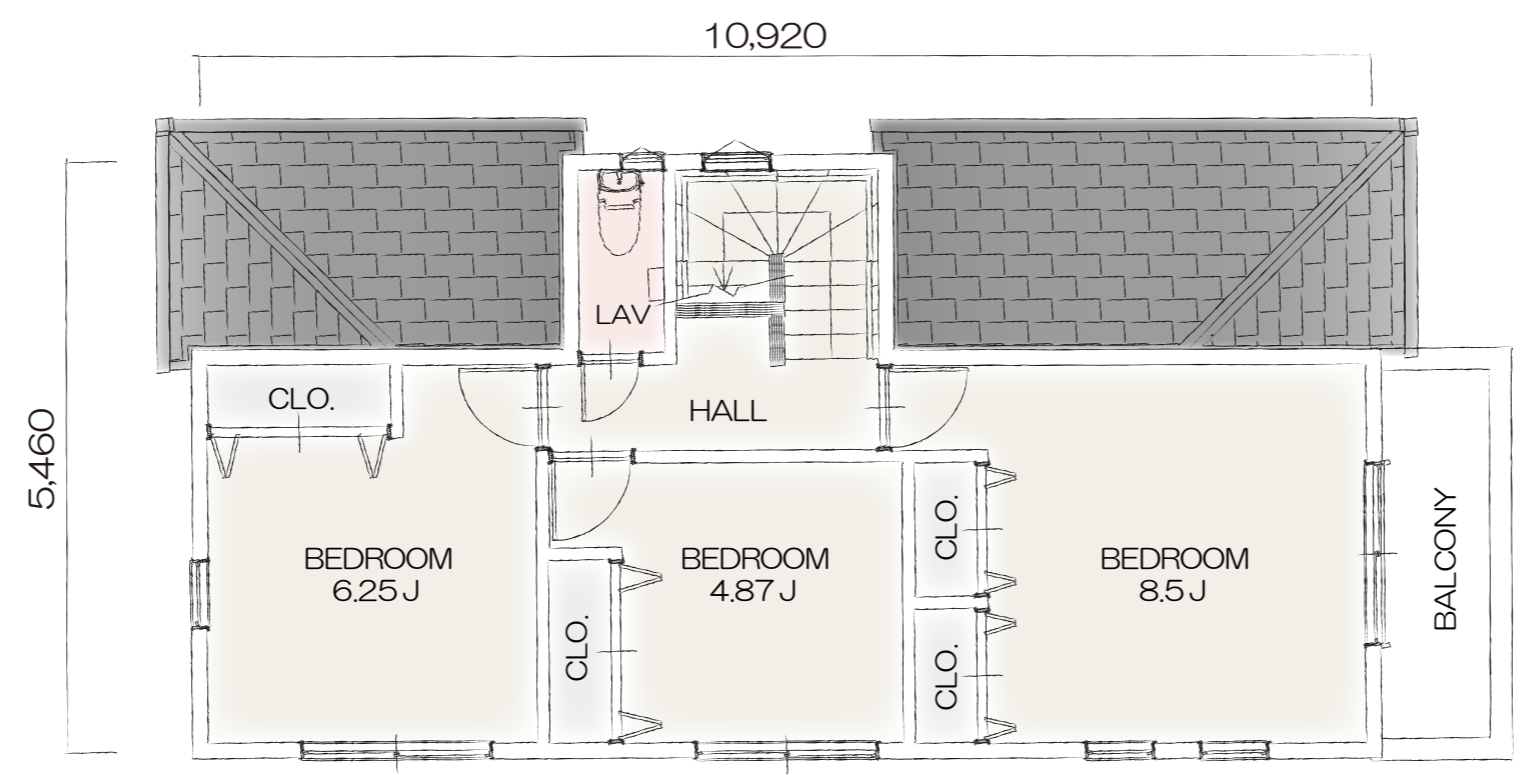

2F PLAN

間取り	4LDK
TOTAL	103.83 m ²
1F	58.79 m ²
2F	45.04 m ²
参考価格	2,072 万円

