



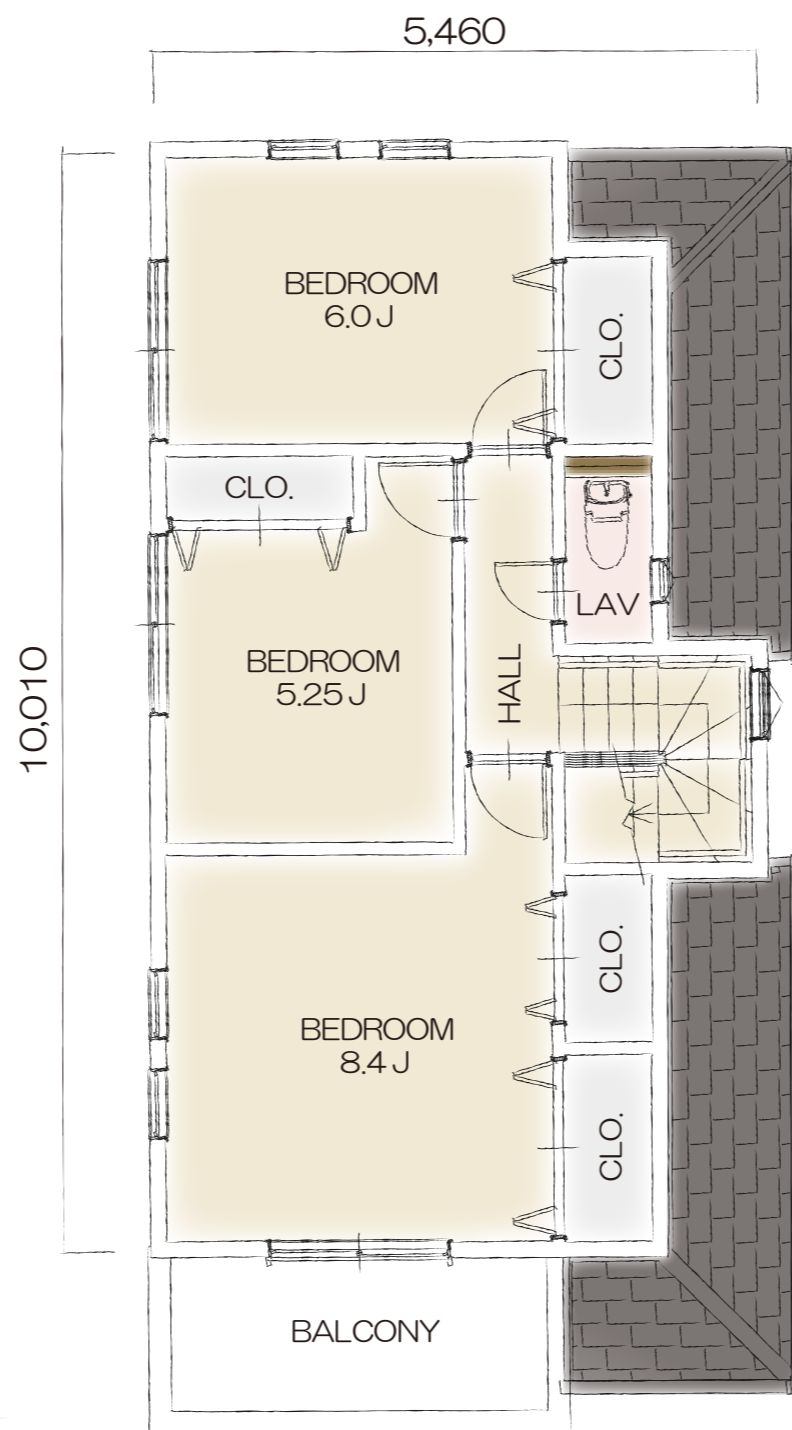

「ラ・ヴィレッジ」シリーズ

Plan N-021

- LDK と和室をつなげて大勢の人が集まれる大空間に！家族の様子も見えて安心です
- 水まわりの家事動線が便利で冷暖部効率も考えられた間取り
- 2階が3室なので各室しっかりとした広さと収納でプライベート空間も充実

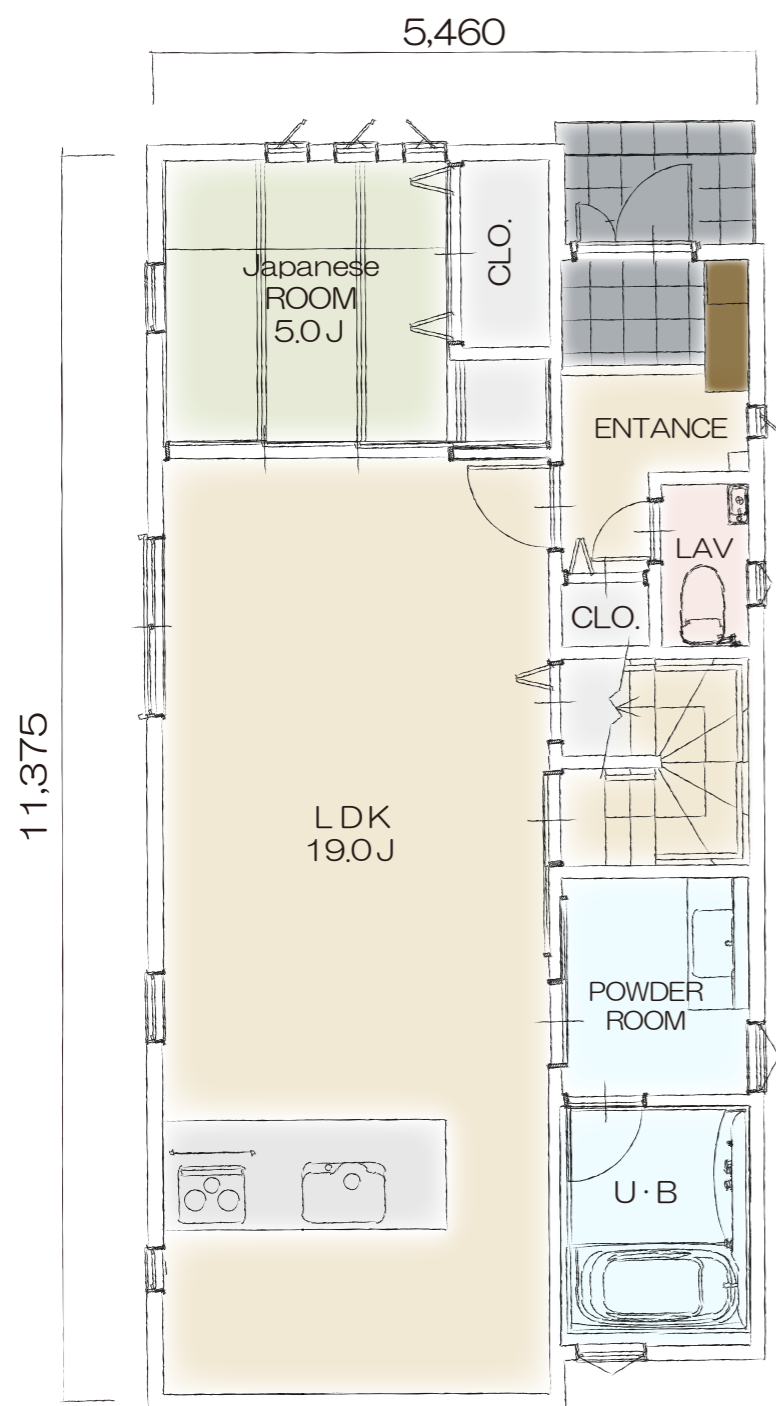

ELEVATION

間取り	4LDK
TOTAL	106.15㎡
1F	59.62㎡
2F	46.53㎡
参考価格	2,094万円

