





「ラ・ヴィレッジ」シリーズ

Plan W-028


- 20帖のLDKと居室をつなげて大勢の人が集まれる大空間に！家族の様子も見えて安心です
- 家族との丁度良い距離感を保ちながら暮らせる設計
- 各居室にクローゼットがあることでスッキリ収納上手に！

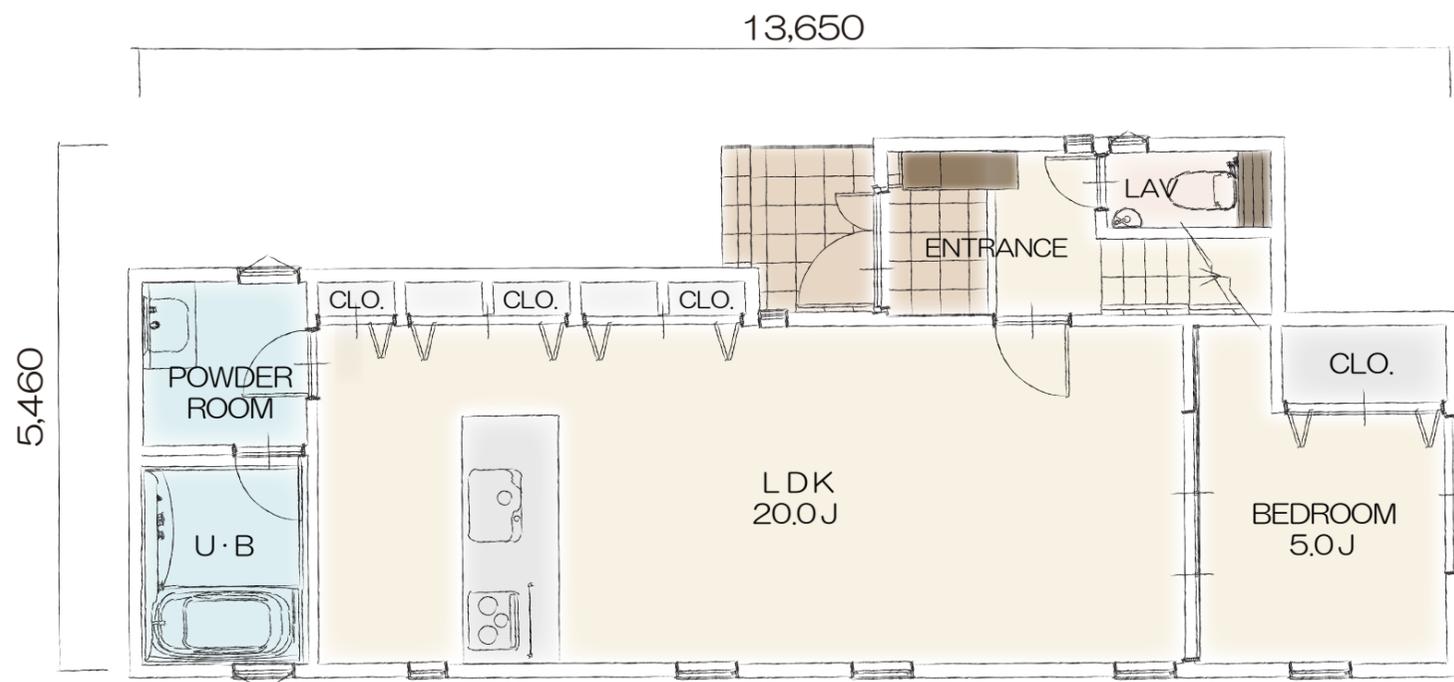

1F PLAN

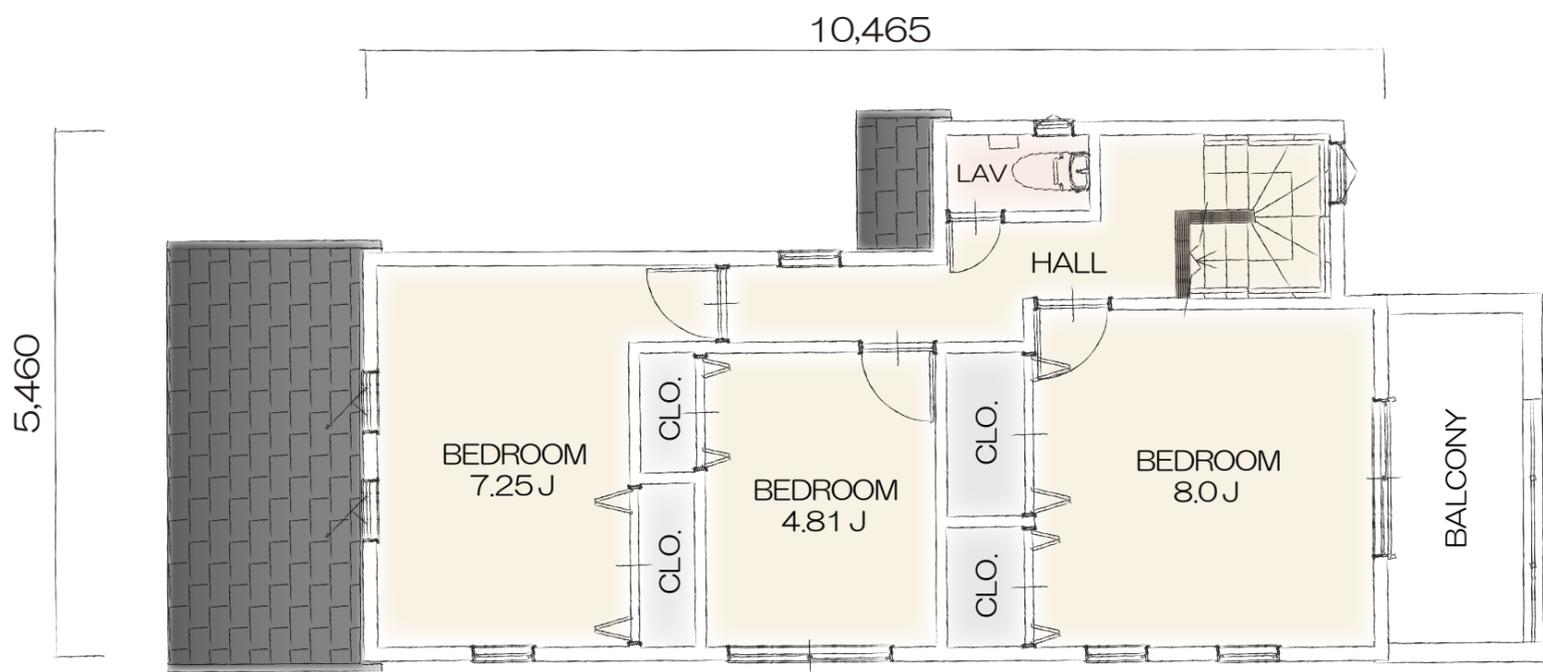

2F PLAN

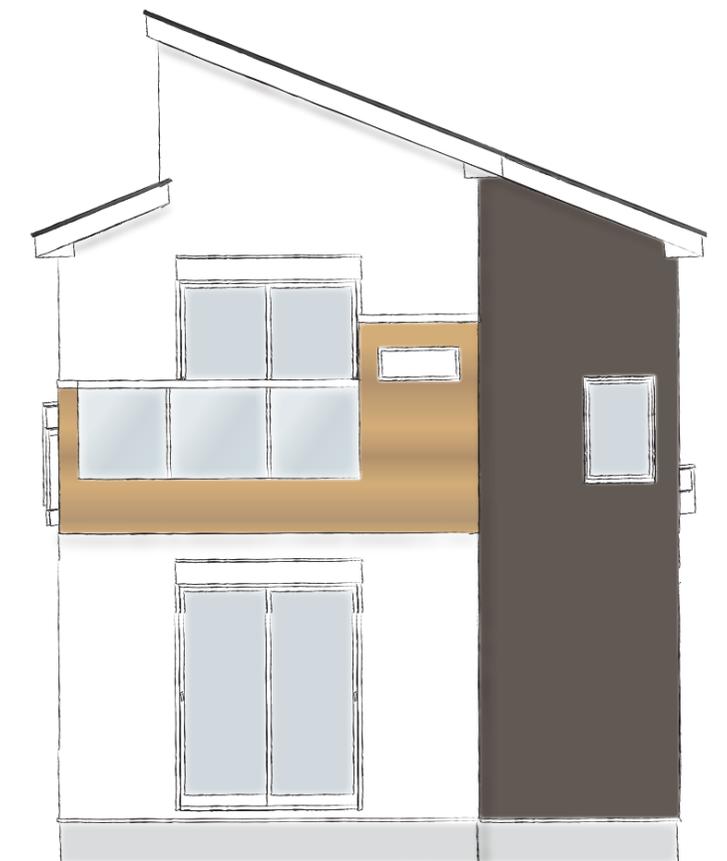

ELEVATION

間取り	4LDK
TOTAL	108.26㎡
1F	60.03㎡
2F	48.23㎡
参考価格	2,150万円

